


geldersche woningbouw

■ Plaats:	3845 LX Harderwijk	■ Tekenaar:	LR	■ Datum getekend:	05-02-25	■ Wijzigingen:	a)
■ Straat:		■ Opmerking:	BLOK A & D	■ Schaal:	1:100 A4		b)
■ Projectnummer:							c)
							d)
■ Titel:	HOF HORLOO, BLOK A&D.dwg	■ Layout:	BEGANEGROND	■ Element nummer:			

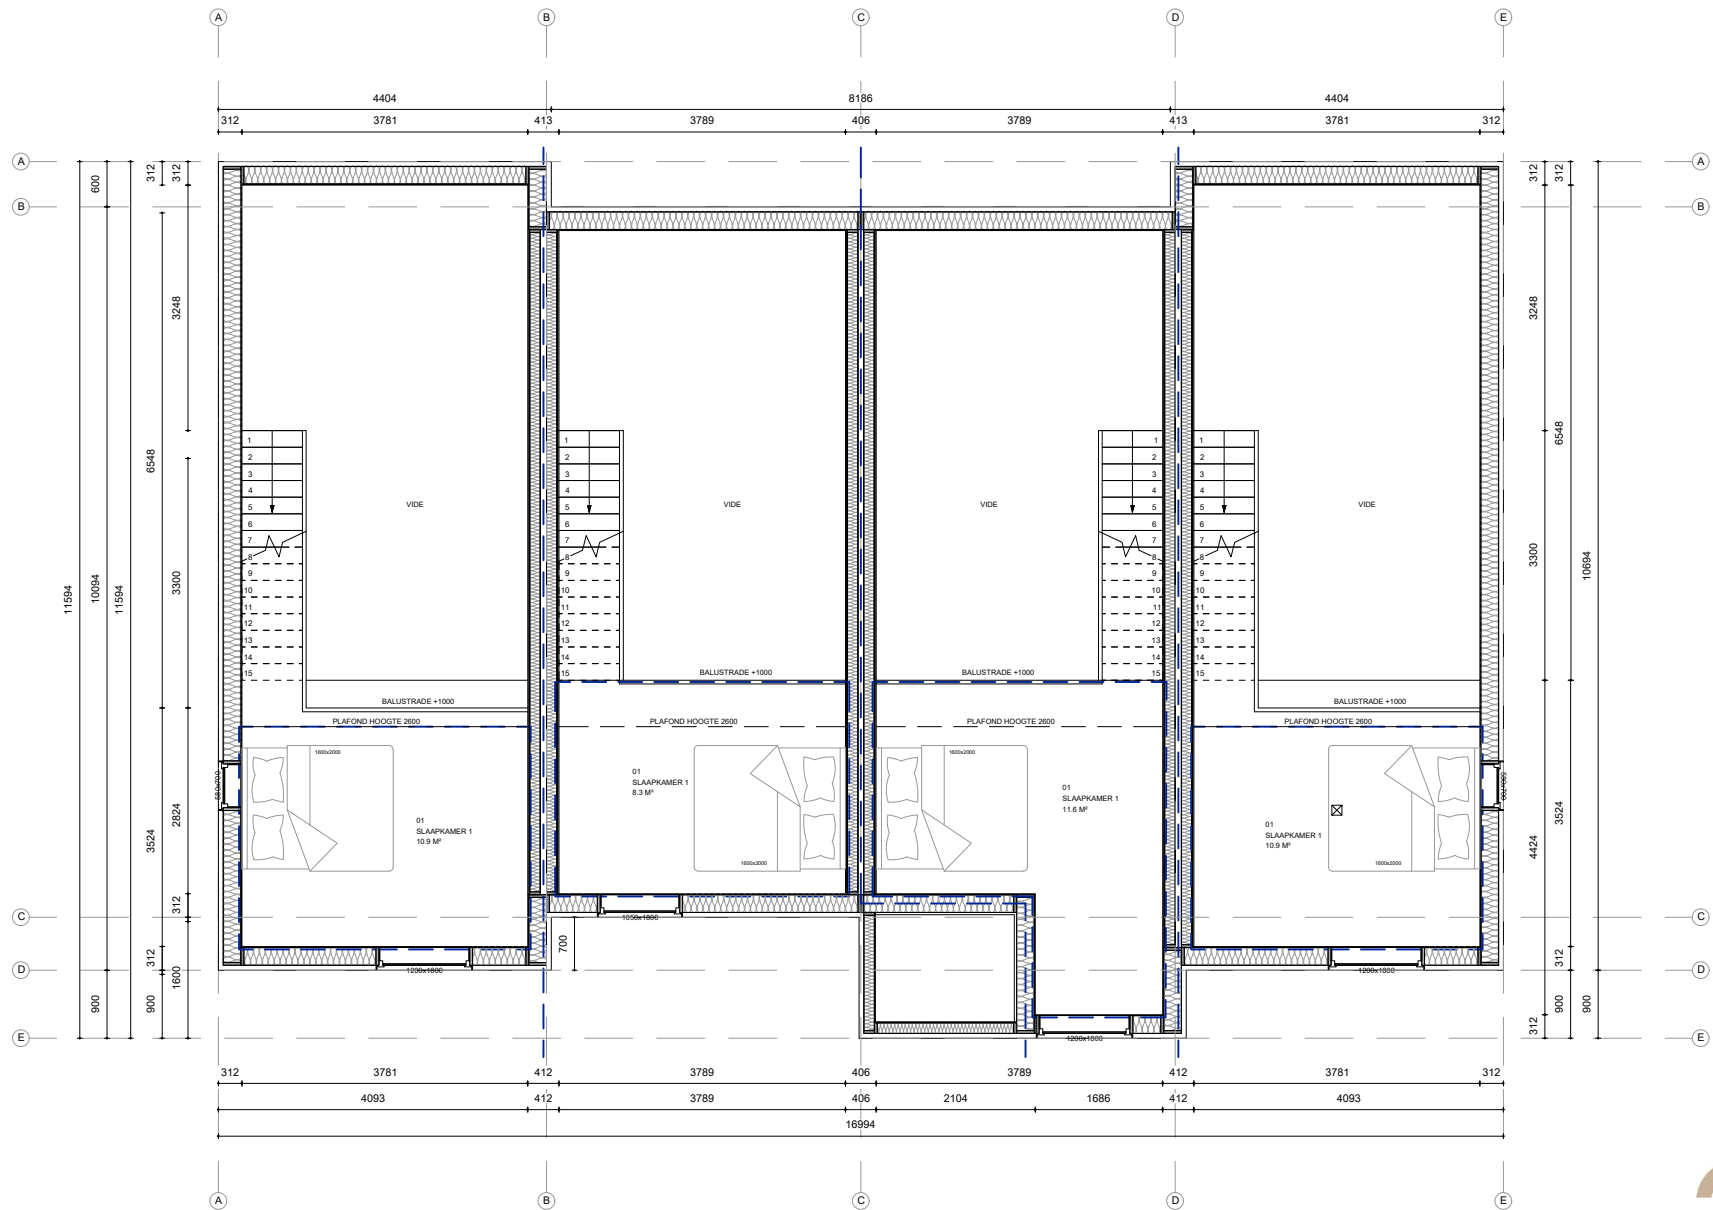

gelderse woningbouw

■ Plaats:	3845 LX Harderwijk	■ Tekenaar:	LR	■ Datum getekend:	05-02-25	■ Wijzigingen:	a)
■ Straat:		■ Opmerking:	BLOK A & D	■ Schaal:	1:100 A4		b)
■ Projectnummer:							c)
							d)
■ Titel:	HOF HORLOO, BLOK A&D.dwg	■ Layout:	VERDIEPING	■ Element nummer:			

7500 +P

5200 +P

4900 +P

3000 +P


2420 +P

0 +P


Indicatieve maatvoering



VOORGEVEL

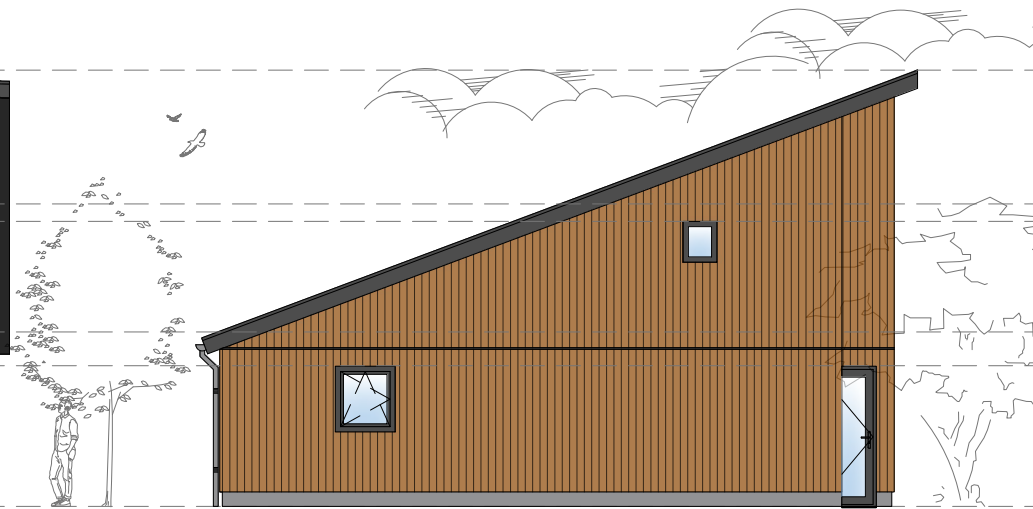

LINKER GEVEL

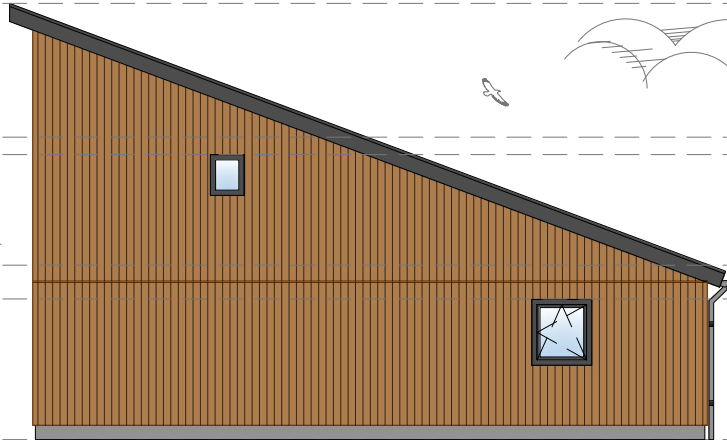

RECHTER GEVEL



ACHTERGEVEL



geldersche woningbouw

Materiaalstaat:

Gevelbekleding	Naturel/ bruin
Gevelbekleding	Antraciet
Overstek	Antraciet
Boeien	Antraciet
Dakbedeking	Antraciet
Kozijnen	Antraciet

■ Plaats:	3845 LX Harderwijk	■ Tekenaar:	LR	■ Datum getekend:	05-02-25	■ Wijzigingen:	a)
■ Straat:		■ Opmerking:	BLOK A & D	■ Schaal:	1:100 A4		b)
■ Projectnummer:							c)
■ Titel:	HOF HORLOO, BLOK A&D.dwg	■ Layout:	GEVELS				d)
		■ Element nummer:					