
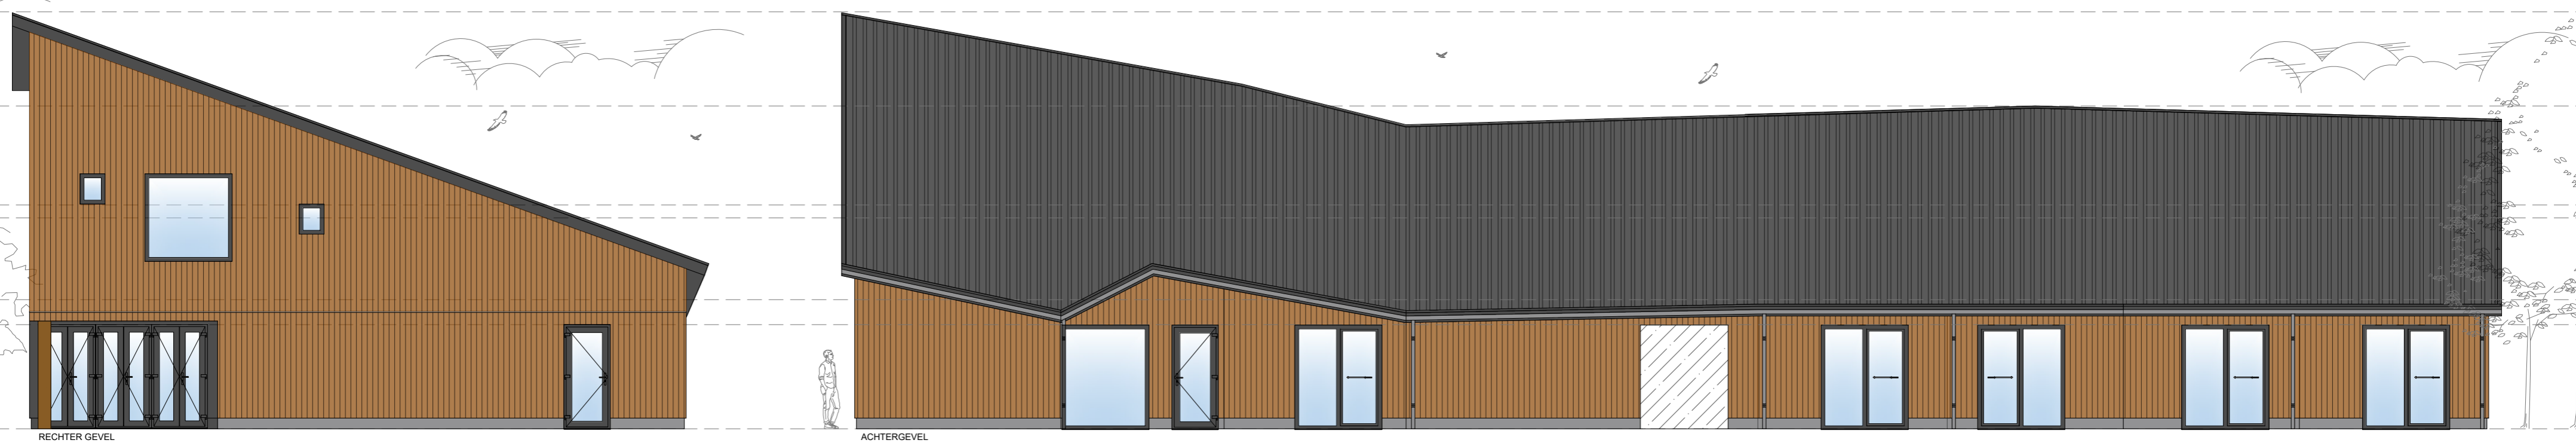


gelderse woningbouw

■ Plaats:	3845 LX Harderwijk	■ Tekenaar:	LR	■ Datum getekend:	05-02-25	■ Wijzigingen:	a)
■ Straat:		■ Opmerking:	BLOK E & F	■ Schaal:	1:100 A2	b)	c)
■ Projectnummer:						d)	
■ Titel:	HOF HORLOO, BLOK E&F.dwg	■ Layout:	VERDIEPING	■ Element nummer:			

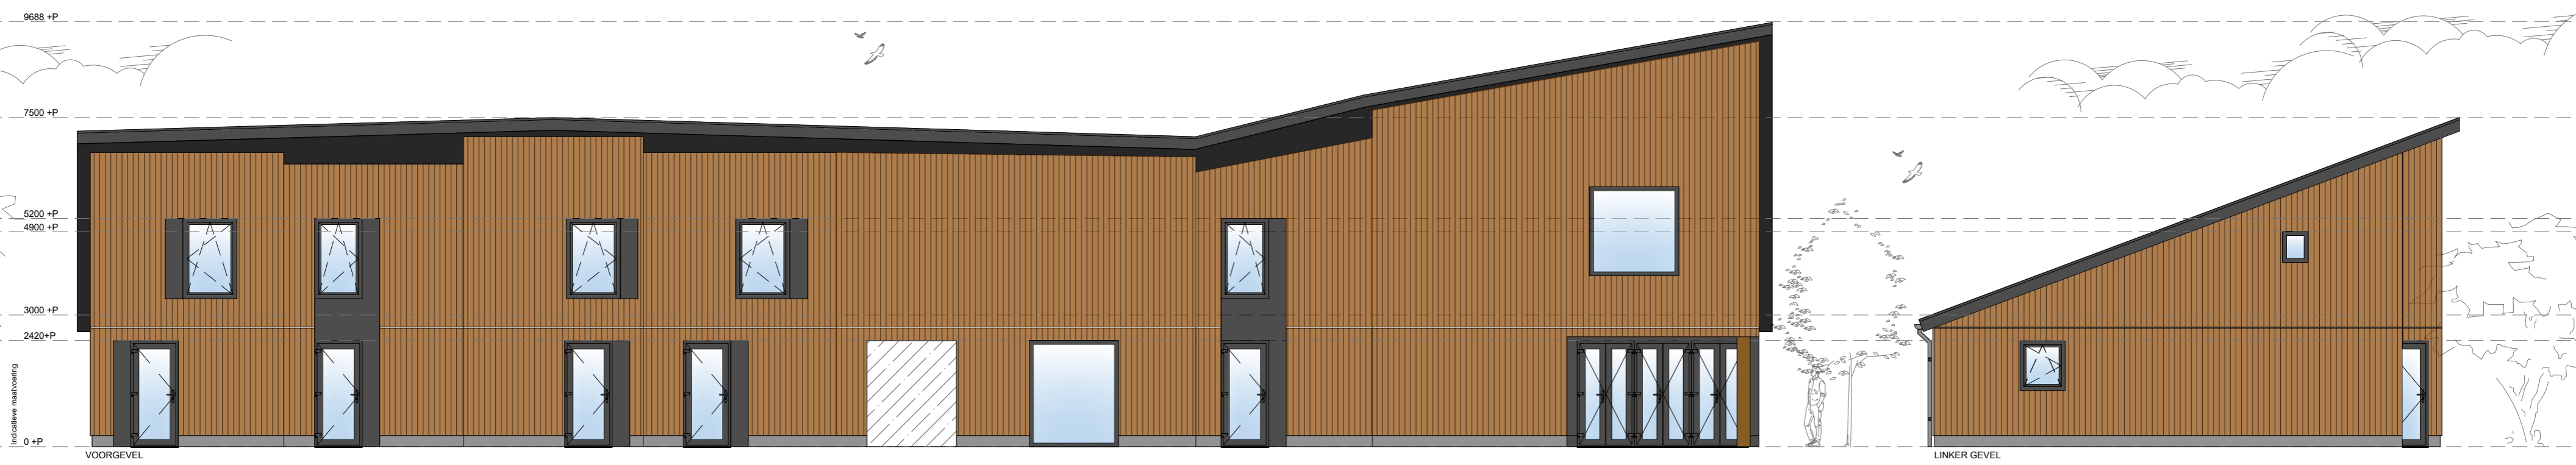

gelderse woningbouw

Materiaalstaat:

Gevelbekleding	Naturel/ bruin
Gevelbekleding	Antraciet
Overstek	Antraciet
Boeien	Antraciet
Dakbedeking	Antraciet
Kozijnen	Antraciet

■ Plaats:	3845 LX Harderwijk	■ Tekenaar:	LR	■ Datum getekend:	05-02-25	■ Wijzigingen:	a)
■ Straat:		■ Opmerking:	BLOK E & F	■ Schaal:	1:100 A2	b)	c)
■ Projectnummer:						d)	
■ Titel:	HOF HORLOO, BLOK E&F.dwg	■ Layout:	GEVELS	■ Element nummer:			