


geldersche woningbouw

<ul style="list-style-type: none"> <li>■ Plaats: 3845 LX Harderwijk</li> <li>■ Straat:</li> <li>■ Projectnummer:</li> <li>■ Titel: HOF HORLOO, BLOK B&amp;C.dwg</li> </ul>	<ul style="list-style-type: none"> <li>■ Tekenaar: LR</li> <li>■ Opmerking: BLOK B &amp; C</li> <li>■ Layout: BEGANEGROND</li> </ul>	<ul style="list-style-type: none"> <li>■ Datum getekend: 05-02-25</li> <li>■ Schaal: 1:100 A4</li> </ul>	<ul style="list-style-type: none"> <li>■ Wijzigingen: a) b) c) d)</li> <li>■ Element nummer:</li> </ul>
--	--	--	---

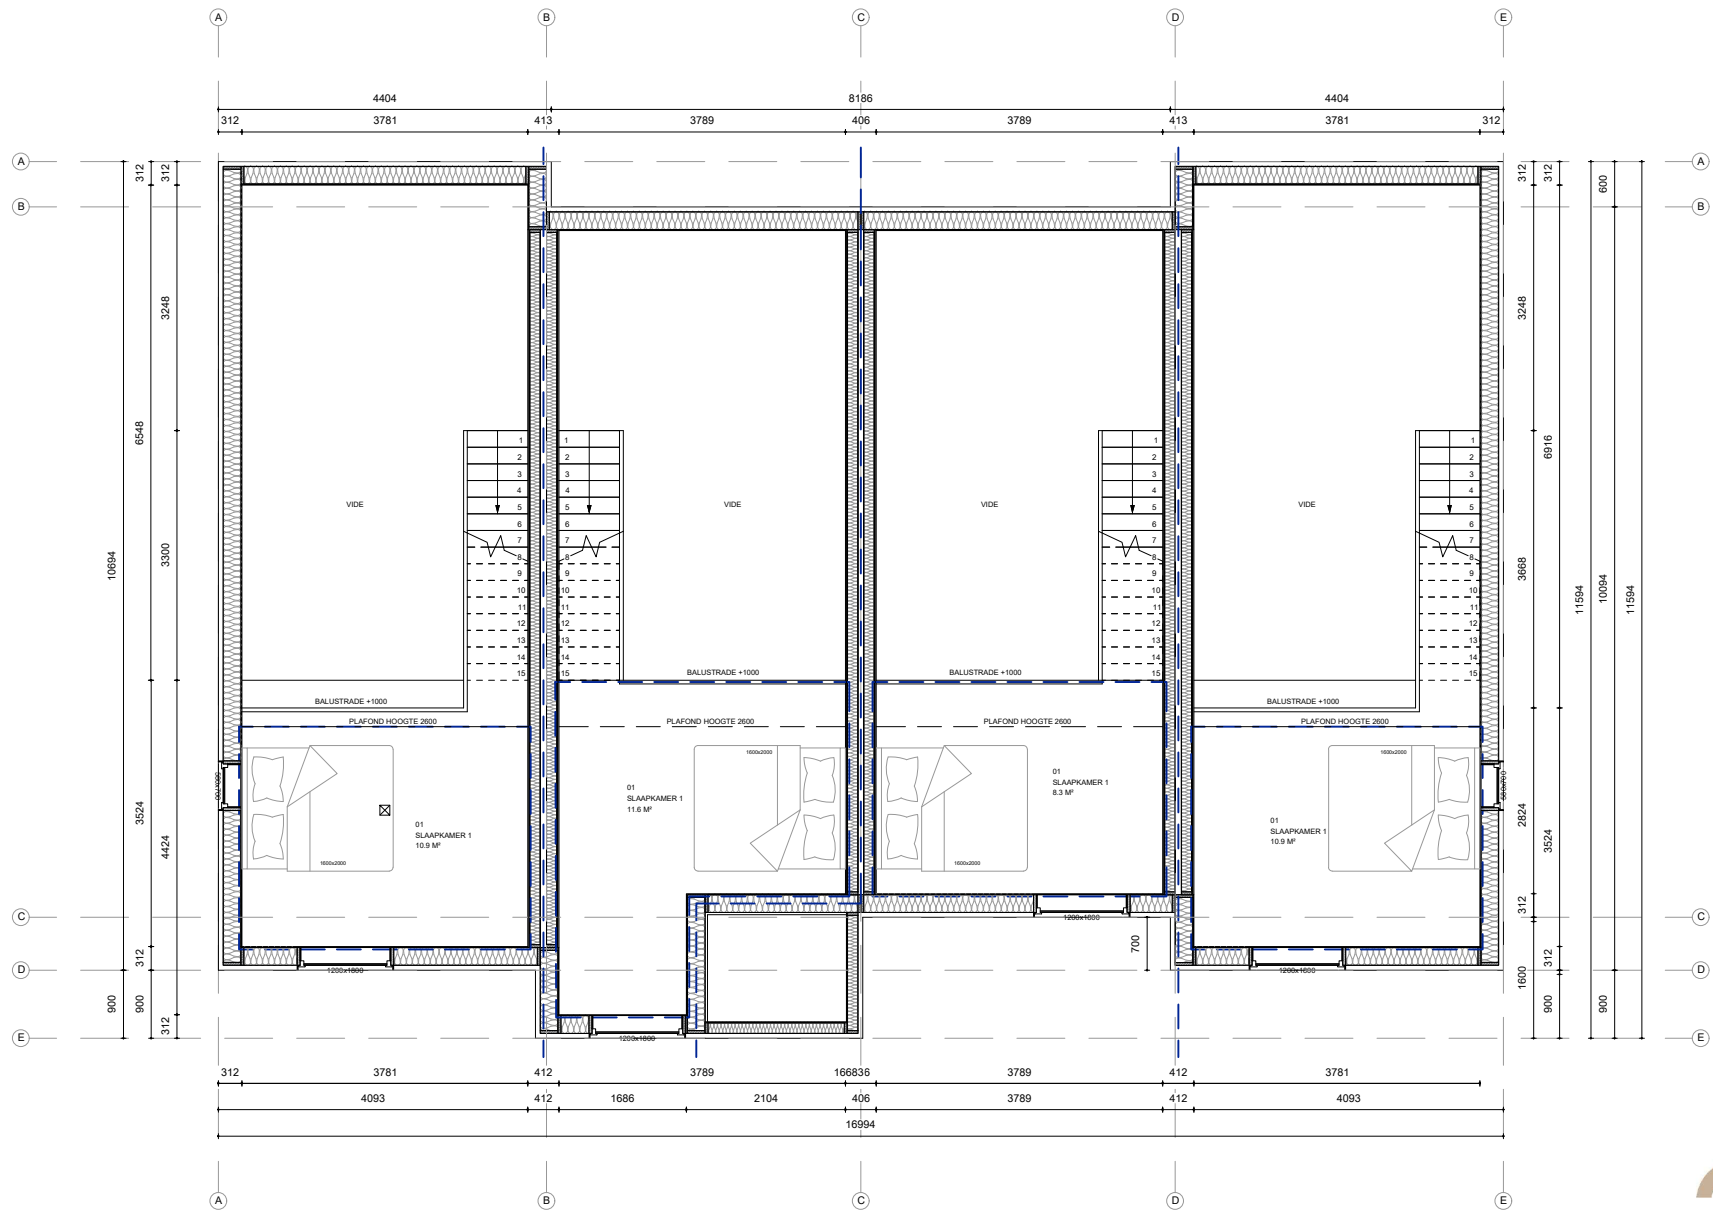


**geldersche woningbouw**

■ Plaats:	3845 LX Harderwijk	■ Tekenaar:	LR	■ Datum getekend:	05-02-25	■ Wijzigingen:	a)
■ Straat:		■ Opmerking:	BLOK B & C	■ Schaal:	1:100 A4		b)
■ Projectnummer:							c)
							d)
■ Titel:	HOF HORLOO, BLOK B&C.dwg	■ Layout:	VERDIEPING	■ Element nummer:			



VOORGEVEL

RECHTER GEVEL

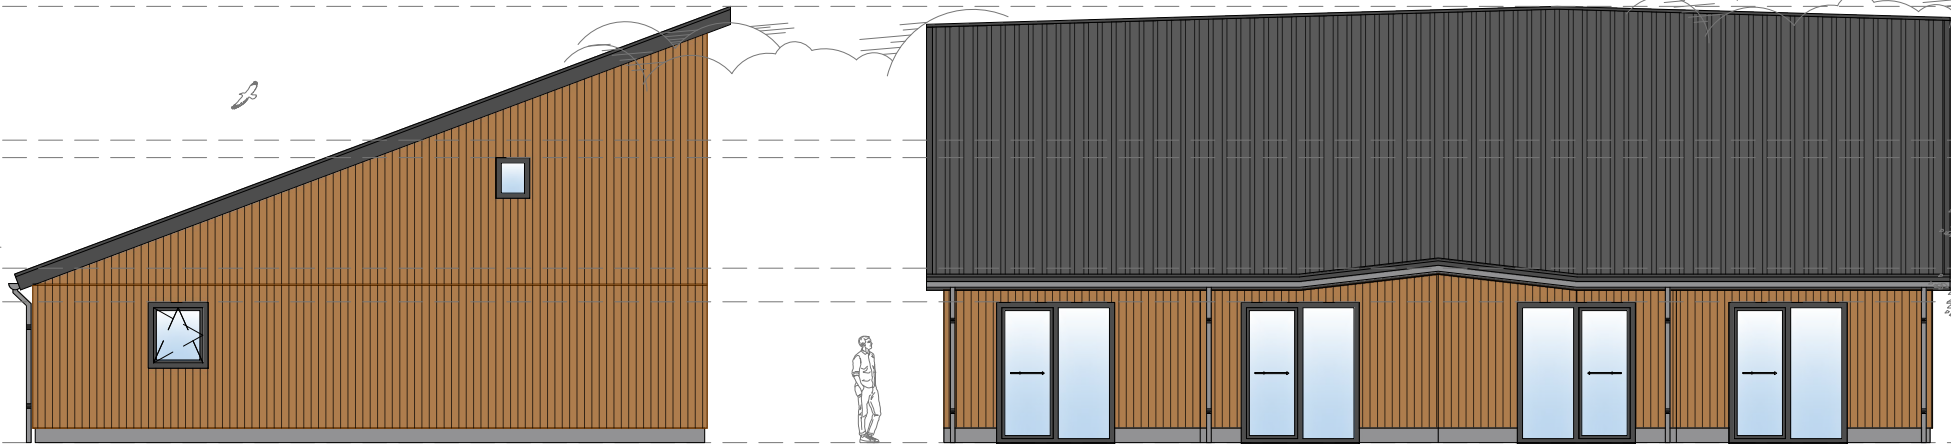

LINKER GEVEL

ACHTERGEVEL

**Materiaalstaat:**

Gevelbekleding	Naturel/ bruin
Gevelbekleding	Antraciet
Overstek	Antraciet
Boeien	Antraciet
Dakbedeking	Antraciet
Kozijnen	Antraciet



**geldersche woningbouw**

■ Plaats:	3845 LX Harderwijk	■ Tekenaar:	LR	■ Datum getekend:	05-02-25	■ Wijzigingen:	a)
■ Straat:		■ Opmerking:	BLOK B & C	■ Schaal:	1:100 A4	b)	c)
■ Projectnummer:						d)	
■ Titel:	HOF HORLOO, BLOK B&C.dwg	■ Layout:	GEVELS	■ Element nummer:			