


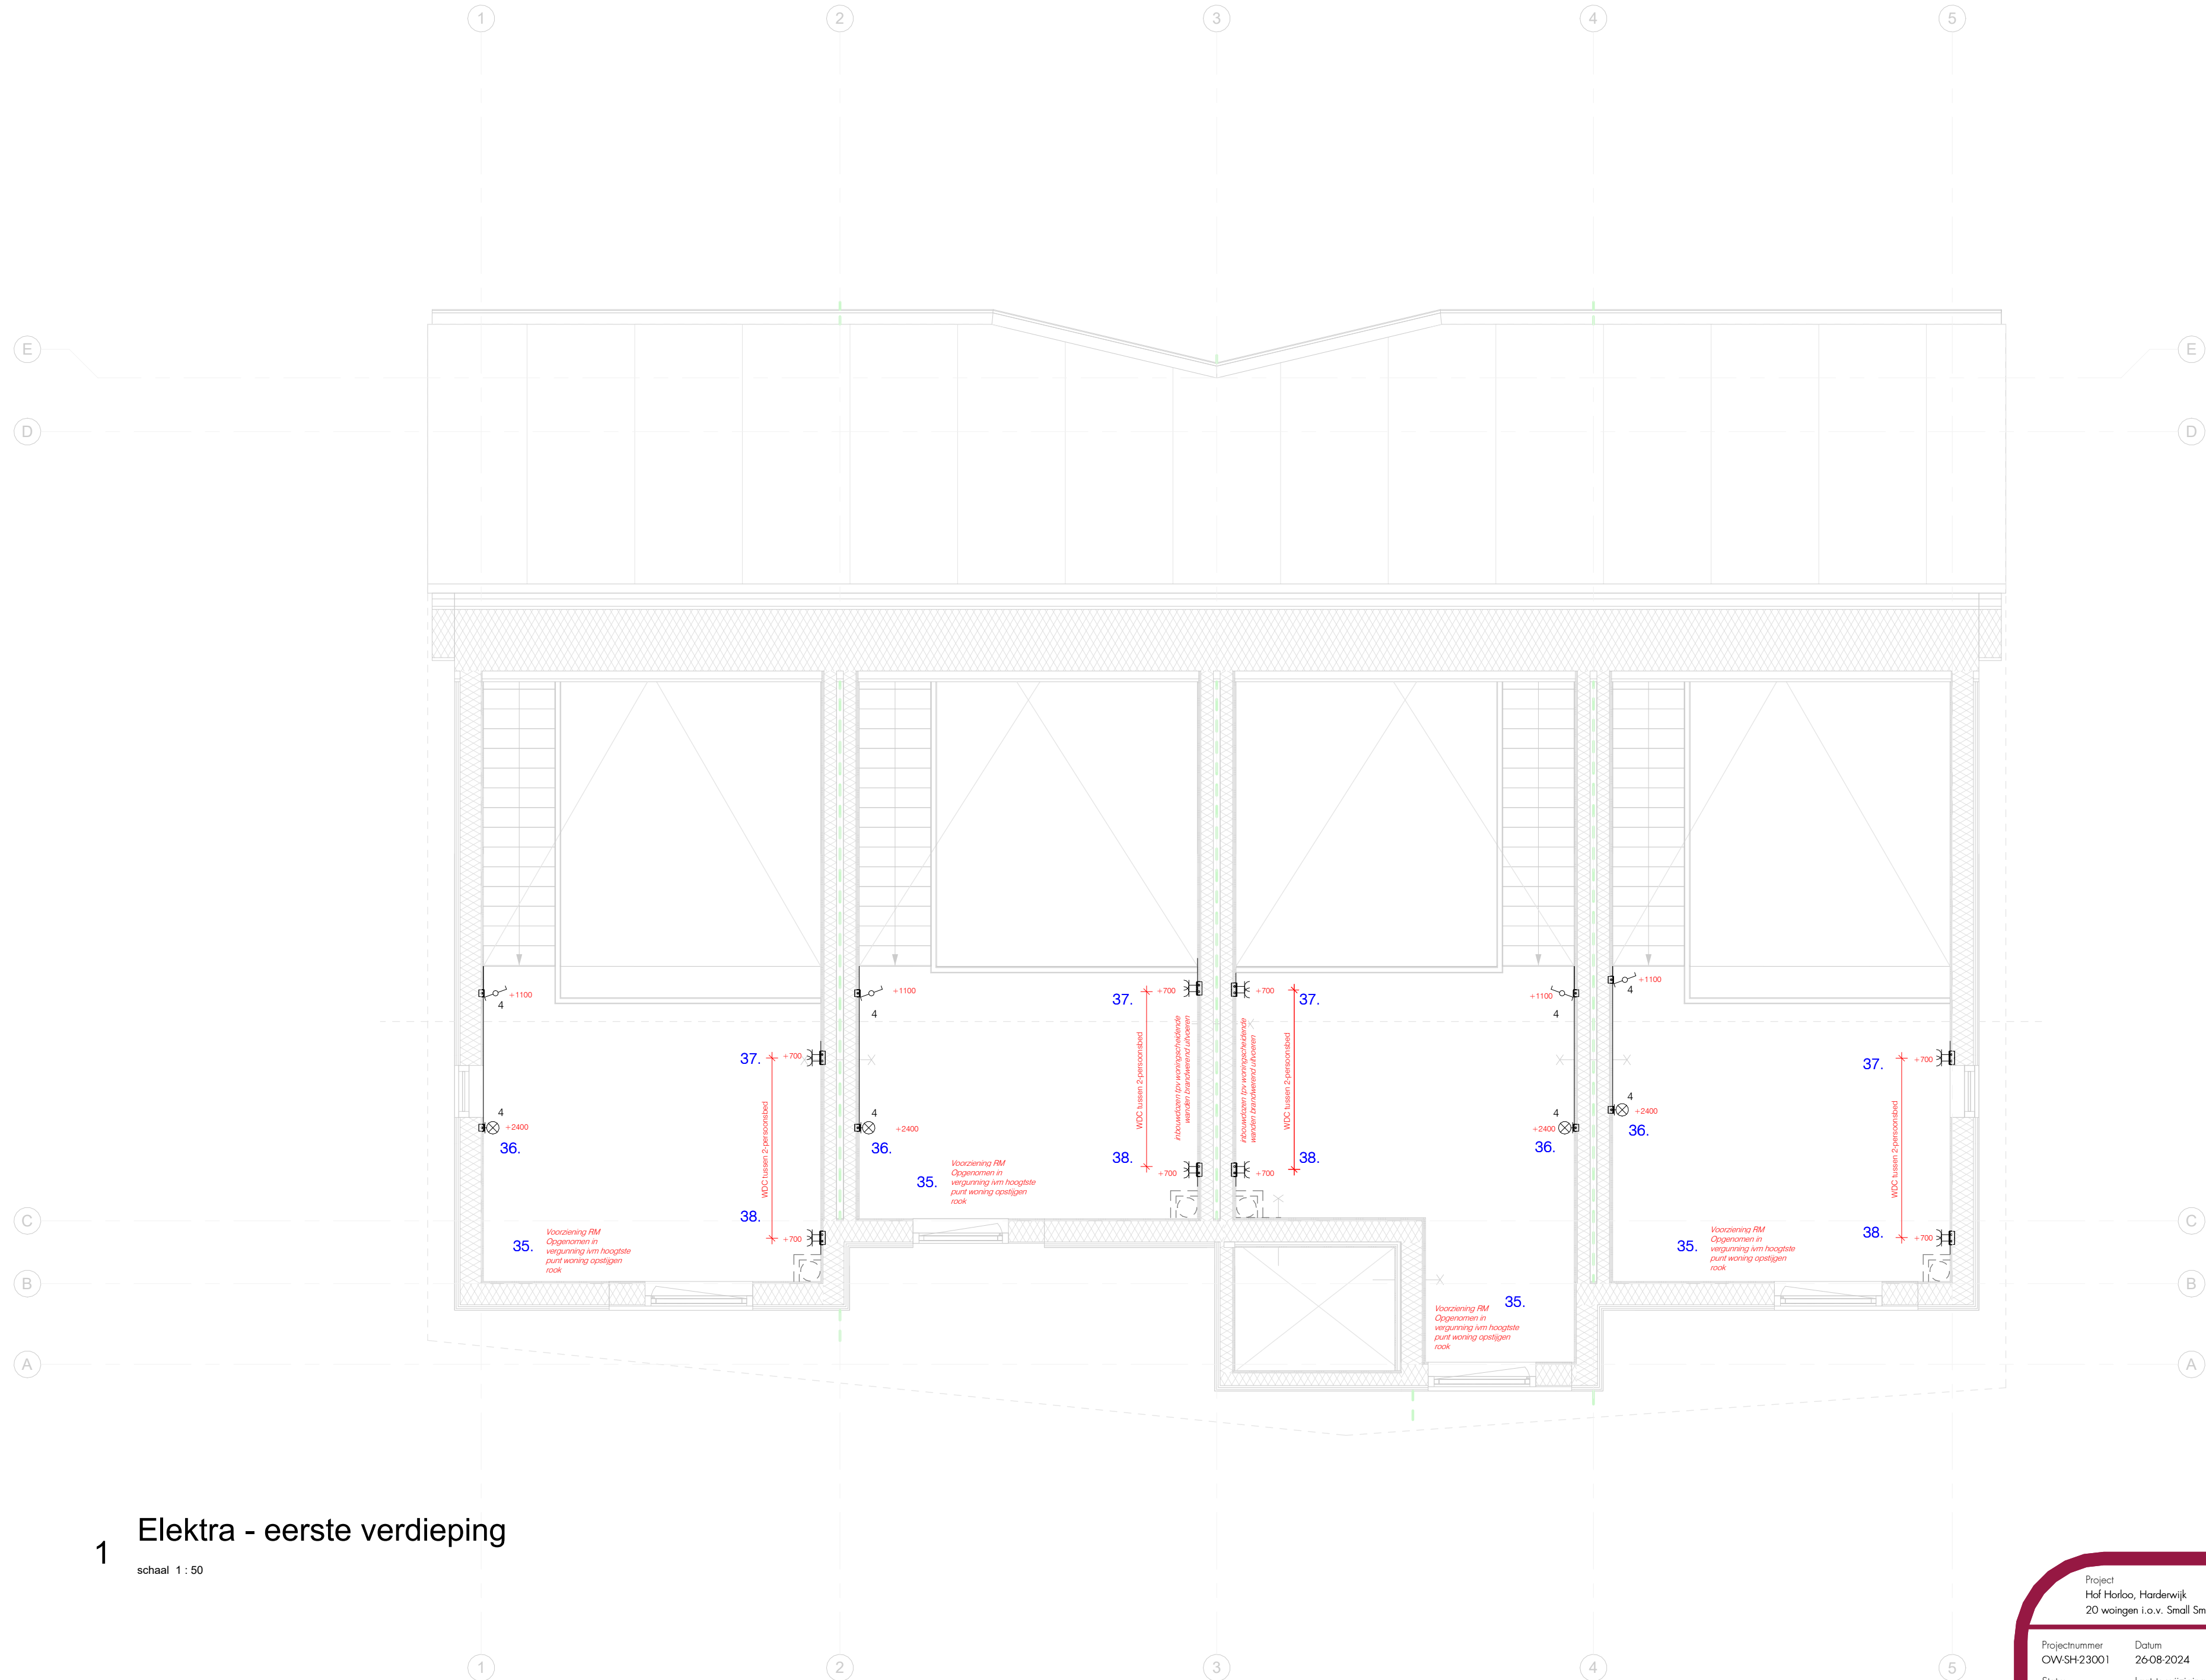

Legenda

1. Nummer excel of onderlegger meeting e-installatie
zie excel 'elektra ontwerp' voor opmerkingen

E E-installaties algemeen	
Groepenverdeling 1 Woning	
Groep 1:	Entree, toilet, woonkamer
Groep 2:	Slaapkamer en badkamer
Groep 3:	Keuken
Groep 4:	Eethoek en bijkeuken
Groep 5:	Omvormer zonnepanelen
Groep 6:	Berging
Groep 7:	Vaatwasmachine
Groep 8:	Inductie kookplaat (perilex)
Groep 9:	Magnetron/oven (perilex)
Groep 10:	Warmtepomp
Groep 11:	Boiler en technische ruimte
Groep 12:	Slaapkamer 2 en 3 boven
Groep 13:	Slaapkamer 1 en badkamer boven
Groep 14:	Wasmachine
Groep 15:	Droger

E E-installaties algemeen	
CAI	CO2 sensor
deurbel	loos
schakelaar driestanden	schakelaar dubbelpolig
schakelaar enkelpolig	schakelaar wissel
thermostaat	UTP
videofoon	wandlichtpunt
wandcontactdoos enkel	Spotjes
Centraaldoos	

E E-installaties algemeen	
WM	wasmachine
DR	droger
WP	warmtepomp
DJ	ducobox
OV	omvormer
VW	vaatwasser
IND	inductie
AFZ	afzuigkap
CAP	centraal aardpunt
MK	meterkast
RM	rookmelder

1 Elektra - eerste verdieping
schaal 1 : 50

Project
Hof Horloo, Hardenwijk
20 wings i.o.v. Small Smart Houses bv

Projectnummer
OW-SH-23001

Status
E+W

Blad
05

Datum
26-08-2024

Tekenaar
laatste wijziging
R. de Bekker

Formaat
A2

Schaal
As indicated

info@bimbuidings.nl
www.bimbuidings.nl

Engineering:
Architect:

BIM BUILDINGS

architectuur
STUDIO SKA

Tekening
E-installaties 1e verdieping - BLOK A EXCEL